
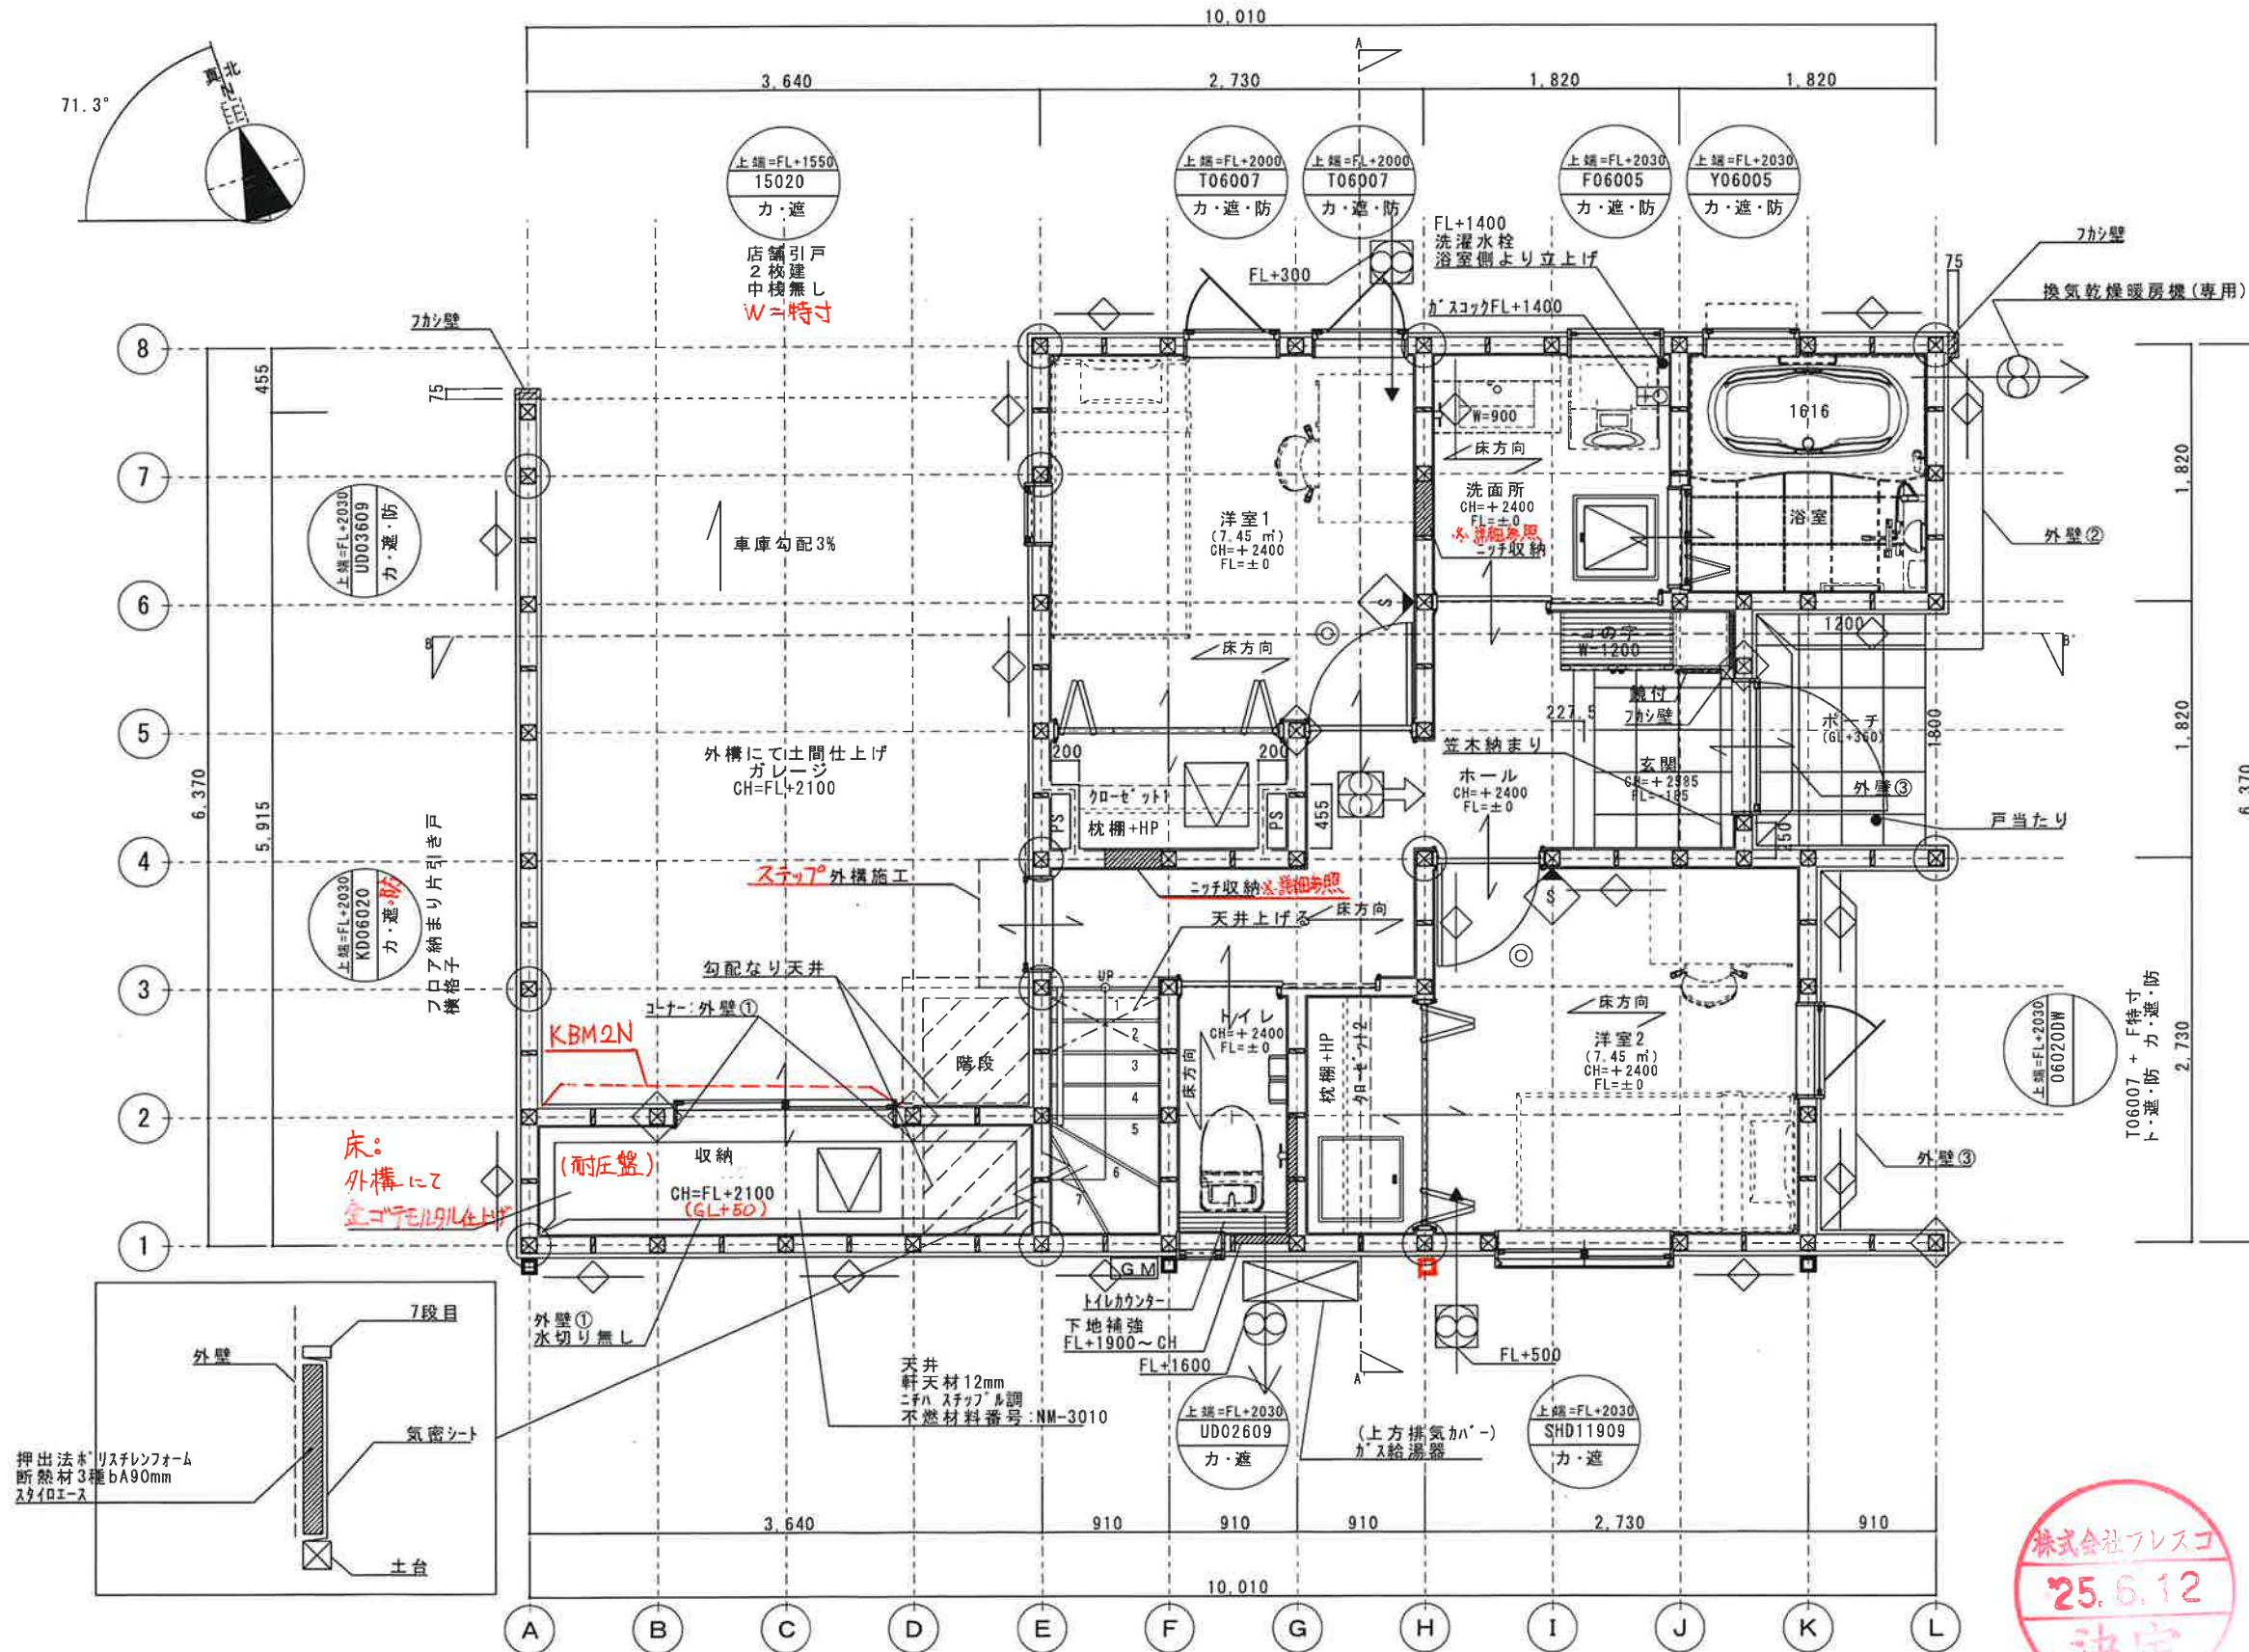


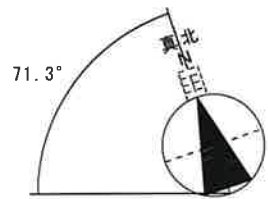

《凡例》

	構造用耐力壁面材 9mm 壁倍率4.0倍
	下地用パネル 9mm 壁倍率0.0倍
	タイガーハイトハートT耐力壁 12.5mm 壁倍率2.4倍 (入隅部2.3倍)
	グリッド柱
	造作柱
	R施工出隅を示す
	天井点検口 (450x450)
	雨樋
	ガスメーター
	【洗面室】 床下点検口 (収納庫なし) (600x600)
	【キッチン】 床下点検口 (収納庫あり) (600x600)
	下がり壁【CH-60】
	薄壁 65mm
	エコキュート+ヒートポンプ (オール電化用)

【取付高さ(標準)】

●階段手摺	FL+800	●枕棚	FL+1700
●トイレカウンター	D=150 FL+1000	●中段	FL+850
●トイレカウンター(階段下)	D=300 FL+1000	●物干金物(壁付)	FL+1900
●洗濯水栓	FL+1350	●SIC出入口扉	框上取付

【第3種換気又は局所換気】(キッチン・トイレ・浴室など)

	(排気) 壁付L+1900 ※人感センサー無し		自然給気口 第三種換気 FL+1900 (給気) 取付高さFL+300(芯)
	(排気) 天井付		給排気フード位置

【第3種換気 Sumicaシステム】

	吸気機		床グリル
	天井吹出し口		
	住宅用火災警報器(煙式) FL+2100(壁付)		
	住宅用火災警報器(熱式) (天井付)		
	バルコニードレン(ヨコ) オーバーフロー無		
	バルコニードレン(ヨコ) オーバーフロー有		
	バルコニードレン(タテ)		

【サッシ表記】

【サッシ呼称】		【ガラス種・機能】	
KD	勝手口ドア(通風ドア)	ト	透明ガラス
TD	テラスドア	カ	型板ガラス
H	引違窓	防	防犯ガラス
SH	シャッター付引違窓	ア	網入ガラス
SHD	電動シャッター付引違窓(リモコンタイプ)	N	網戸無し
HRM	引違ラフト面格子	高	高所用サッシ付
UD	片上げ下げ窓	取	日射取得型
T	横スレリ出窓	遮	日射遮熱型
Y	横スレリ出窓		
F	FIX窓		
TL	天窓		
TLF	TLF FIXタイプ		
TLO	TLO OPENタイプ		
DW	段窓		
RW	連窓 例: T03611DW		
HTM	引違い横面格子		
HYM	引違い横面格子		

※サッシ記号の二重丸表記は防火設備を示す

【共通内部建具仕様】 建具取付高さ寸法 FL+2000

NODA		DAIKEN	
リビング部	D-22型	リビング部	G4
居室部	D-11型	居室部	00
洗面・トイレ部	D-35型	洗面・トイレ部	00
(鏡・スコープ付)		(鏡・スコープ付)	
収納扉(折戸・観音戸)H=2000		収納扉(折戸・観音戸)H=2000	
EIDA1			
リビング部	TS		
居室部	FF		
洗面・トイレ部	FF		
(鏡・スコープ付)			
収納扉(折戸・観音戸)H=2000			

※ポーチ階段は外構工事とする。

変更 26年2月13日

株式会社 フレスコ 一級建築士事務所
二級建築士 千葉県知事登録 第24198号 関 路子

工事名称
鎌ヶ谷市東中沢一丁目1485番394 (5区画-2)

お客様確認印 西暦 年 月 日

縮尺
1/50

図面名称
1階平面詳細図

作成日
2025/6/6

Lannie